

Unser aktuelles Wohnangebot | Trotha




Uranusstr. 45 | 06118 Halle (Saale)

Wohnungs-Nr. **0818.001.00019**

Größe: 1 Raum Wohnung
Wohnfläche: ca. 36 m²
Etage: 4. Etage
Nettokaltmiete: 285,00 €
Betriebskosten: 64,00 €
Heizkosten: 46,00 €
Genossenschaftsanteile: 1.120,00 €


Zustand: renoviert
Waschmaschinenanschluss: Bad
Heizung: Fernwärme
Etagen: 6
Balkon: Ja
Fahrstuhl: Ja
Bad: Dusche

Grundriss:

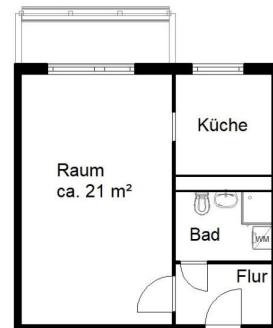

Maße am Bau können abweichen
Maßstab 1 : 100

Energiepass:

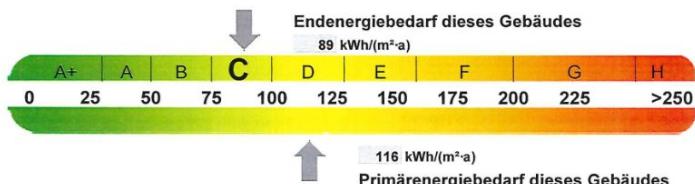

Wohnen mit Perspektive

Team Neuvermietung

Geschäftsstelle | Leibnizstr. 1a | 06118 Halle (Saale)

Telefon: (0345) 53 00 - 160

E-Mail: vermietung@frohe-zukunft.de

Weitere Angebote unter: www.frohe-zukunft.de. Dieses Angebot ist freibleibend. Eine Besichtigung ist nach vorheriger Absprache, auch am Sonntag, möglich. Irrtümer und Änderungen vorbehalten!

Kundenservice

Service-Telefon: (0345) 53 00 - 0

E-Mail: kundenservice@frohe-zukunft.de




Ansicht vorn



Balkon



Wohn/Schlafbereich

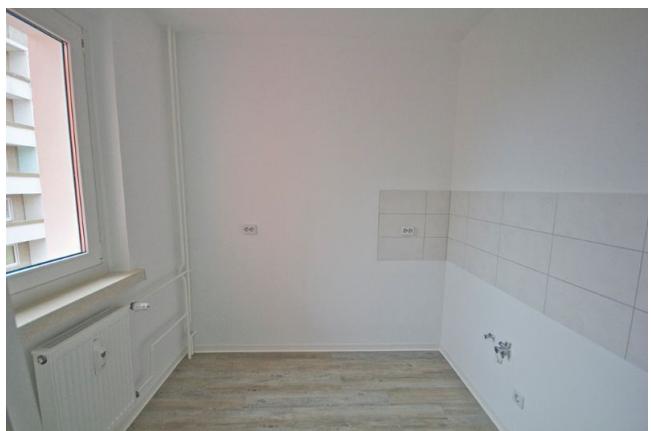

Küche




Bad



Flur



Balkon

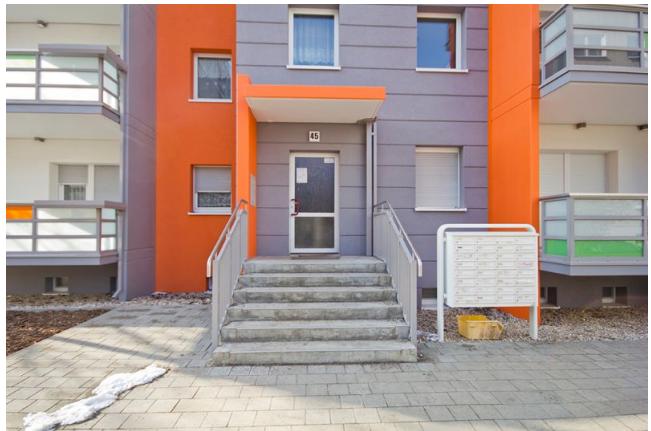

Eingangsbereich