

Unser aktuelles Wohnangebot | Südstadt II




Amsterdamer Str. 28 | 06128 Halle (Saale)

Wohnungs-Nr.	0343.003.00025
Größe:	1 Raum Wohnung
Wohnfläche:	ca. 30 m ²
Etage:	3. Etage
Nettokaltmiete:	263,00 €
Betriebskosten:	55,00 €
Heizkosten:	43,00 €
Genossenschaftsanteile:	1.000,00 €
Zustand:	renoviert
Waschmaschinenanschluss:	Küche
Heizung:	Fernwärme
Etagen:	5
Bad:	Badewanne, Bad mit Fenster


Die Vermietung der Wohnung erfolgt mit einer Single-Küche. Ein Anmietung ist zum 15.11.2026 möglich.

Grundriss:

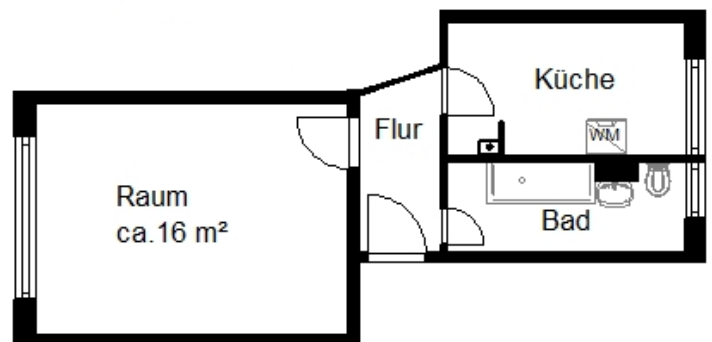

Maße am Bau können abweichen
Maßstab 1 : 100

Energiepass:

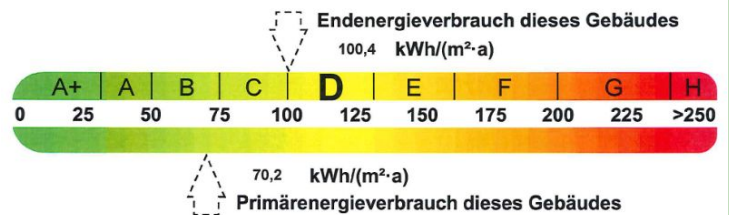

Wohnen mit Perspektive

Team Neuvermietung

Geschäftsstelle | Leibnizstr. 1a | 06118 Halle (Saale)

Telefon: (0345) 53 00 - 160

E-Mail: vermietung@frohe-zukunft.de

Weitere Angebote unter: www.frohe-zukunft.de. Dieses Angebot ist freibleibend. Eine Besichtigung ist nach vorheriger Absprache, auch am Sonntag, möglich. Irrtümer und Änderungen vorbehalten!

Kundenservice

Service-Telefon: (0345) 53 00 - 0

E-Mail: kundenservice@frohe-zukunft.de



Ansicht vorn



Bad



Küche



Flur



Ansicht hinten



Ansicht vorn