

Unser aktuelles Wohnangebot | Heide-Nord



Waldmeisterstr. 19 | 06120 Halle (Saale)

Wohnungs-Nr. **1001.001.00056**

Grundriss:


Größe: 1 Raum Wohnung
Wohnfläche: ca. 31 m²
Etage: 4. Etage
Nettokalmtiete: 277,00 €
Betriebskosten: 55,00 €
Heizkosten: 40,00 €
Genossenschaftsanteile: 1.000,00 €

Zustand: renoviert
Heizung: Fernwärme
Etagen: 6
Balkon: Ja
Fahrstuhl: Ja
Bad: Badewanne



Maße am Bau können abweichen
Maßstab 1:100
G011001_056_00.acp

Energiepass:

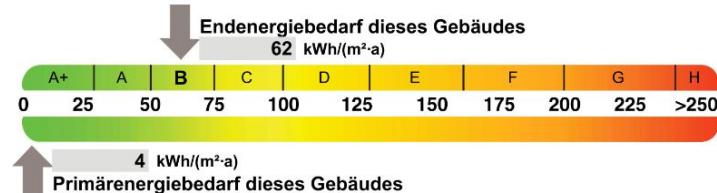

Wohnen mit Perspektive

Team Neuvermietung

Geschäftsstelle | Leibnizstr. 1a | 06118 Halle (Saale)

Telefon: (0345) 53 00 - 160

E-Mail: vermietung@frohe-zukunft.de

Weitere Angebote unter: www.frohe-zukunft.de. Dieses Angebot ist freibleibend. Eine Besichtigung ist nach vorheriger Absprache, auch am Sonntag, möglich. Irrtümer und Änderungen vorbehalten!

Kundenservice

Service-Telefon: (0345) 53 00 - 0

E-Mail: kundenservice@frohe-zukunft.de



Wohn/Schlafbereich



Wohn/Schlafbereich



Küche



Balkon



Bad



Flur

