

Unser aktuelles Wohnangebot | Südstadt II




Amsterdamer Str. 30 | 06128 Halle (Saale)

Wohnungs-Nr.	0343.002.00018
Größe:	3 Raum Wohnung
Wohnfläche:	ca. 60 m ²
Etage:	4. Etage
Nettokaltmiete:	359,00 €
Betriebskosten:	107,00 €
Heizkosten:	84,00 €
Genossenschaftsanteile:	1.680,00 €
Zustand:	renoviert
Waschmaschinenanschluss:	Küche
Heizung:	Fernwärme
Etagen:	5
Balkon:	Ja
Bad:	Badewanne, Bad mit Fenster


Es wird ein Nachnutzer gesucht! Besichtigungen können erfolgen.

Grundriss:

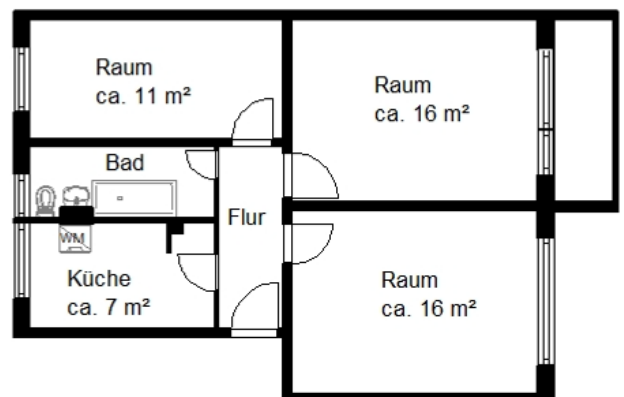

Maße am Bau können abweichen
Maßstab 1 : 100

Energiepass:

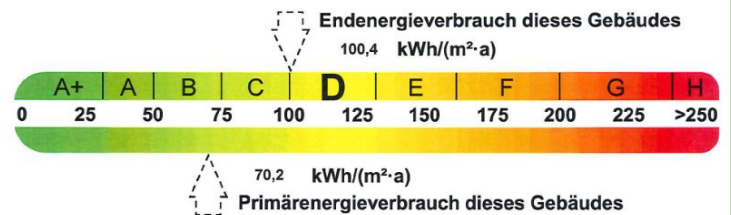

Wohnen mit Perspektive

Team Neuvermietung

Geschäftsstelle | Leibnizstr. 1a | 06118 Halle (Saale)

Telefon: (0345) 53 00 - 160

E-Mail: vermietung@frohe-zukunft.de

Weitere Angebote unter: www.frohe-zukunft.de. Dieses Angebot ist freibleibend. Eine Besichtigung ist nach vorheriger Absprache, auch am Sonntag, möglich. Irrtümer und Änderungen vorbehalten!

Kundenservice

Service-Telefon: (0345) 53 00 - 0

E-Mail: kundenservice@frohe-zukunft.de



Ansicht hinten



Ansicht vorn