


Unser aktuelles Wohnangebot | Südstadt II



Mannheimer Str. 54 | 06128 Halle (Saale)

Wohnungs-Nr.	0324.001.00009
Größe:	2 Raum Wohnung
Wohnfläche:	ca. 50 m ²
Etage:	3. Etage
Nettokaltmiete:	329,00 €
Betriebskosten:	91,00 €
Heizkosten:	71,00 €
Genossenschaftsanteile:	1.600,00 €
Zustand:	renoviert
Waschmaschinenanschluss:	Küche
Heizung:	Fernwärme
Etagen:	5
Balkon:	Ja
Bad:	Badewanne, Bad mit Fenster


Grundriss:

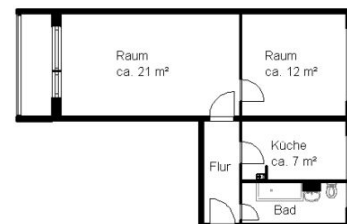

Maße am Bau können abweichen
Maßstab 1 : 100
G010324_009_00.acp

Diese Wohnung befindet sich in der Herrichtung und kann zum 01.02.2027 angemietet werden.

Energiepass:

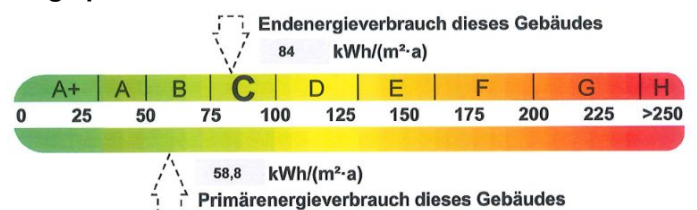

Wohnen mit Perspektive

Team Neuvermietung

Geschäftsstelle | Leibnizstr. 1a | 06118 Halle (Saale)

Telefon: (0345) 53 00 - 160

E-Mail: vermietung@frohe-zukunft.de

Weitere Angebote unter: www.frohe-zukunft.de. Dieses Angebot ist freibleibend. Eine Besichtigung ist nach vorheriger Absprache, auch am Sonntag, möglich. Irrtümer und Änderungen vorbehalten!

Kundenservice

Service-Telefon: (0345) 53 00 - 0

E-Mail: kundenservice@frohe-zukunft.de



Ansicht vorn



Eingangsbereich



Ansicht hinten



Umfeld



Ansicht hinten