


# Unser aktuelles Wohnangebot | Trotha



## Saturnstr. 3 | 06118 Halle (Saale)


<b>Wohnungs-Nr.</b>	<b>0812.002.00020</b>
Größe:	2 Raum Wohnung
Wohnfläche:	ca. 40 m <sup>2</sup>
Etage:	2. Etage
Nettokaltmiete:	290,00 €
Betriebskosten:	72,00 €
Heizkosten:	56,00 €
Genossenschaftsanteile:	1.120,00 €
Zustand:	renoviert
Heizung:	Fernwärme
Etagen:	5
Bad:	Dusche

### Grundriss:

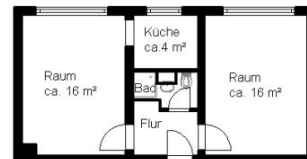

Maße am Bau können abweichen  
Maßstab 1 : 100  
G010612\_020\_00\_acp

### Energiepass:

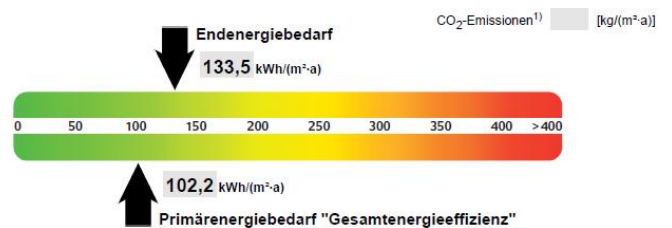

**Wohnen mit Perspektive**

### Team Neuvermietung

Geschäftsstelle | Leibnizstr. 1a | 06118 Halle (Saale)

Telefon: (0345) 53 00 - 160

E-Mail: [vermietung@frohe-zukunft.de](mailto:vermietung@frohe-zukunft.de)

Weitere Angebote unter: [www.frohe-zukunft.de](http://www.frohe-zukunft.de). Dieses Angebot ist freibleibend. Eine Besichtigung ist nach vorheriger Absprache, auch am Sonntag, möglich. Irrtümer und Änderungen vorbehalten!

### Kundenservice

Service-Telefon: (0345) 53 00 - 0

E-Mail: [kundenservice@frohe-zukunft.de](mailto:kundenservice@frohe-zukunft.de)



Ansicht Eingangsbereich



Wohnzimmer



Wohnzimmer



Küche



Schlafzimmer



Bad



Flur



Straßenansicht