

Unser aktuelles Wohnangebot | Frohe Zukunft



Dessauer Str. 13 | 06118 Halle (Saale)


Wohnungs-Nr.

0609.002.00013

Größe: 3 Raum Wohnung
 Wohnfläche: ca. 58 m²
 Etage: 3. Etage
 Nettokaltmiete: 491,00 €
 Betriebskosten: 105,00 €
 Heizkosten: 82,00 €
 Genossenschaftsanteile: 1.680,00 €


 Zustand: renoviert
 Waschmaschinenanschluss: Küche
 Heizung: Blockheizung (Gas)
 Etagen: 4
 Balkon: Ja
 Bad: Badewanne, Bad mit Fenster

Grundriss:

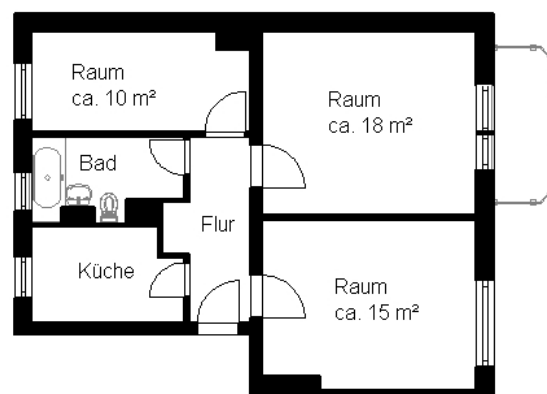

Maße am Bau können abweichen
Maßstab 1 : 100

Energiepass:

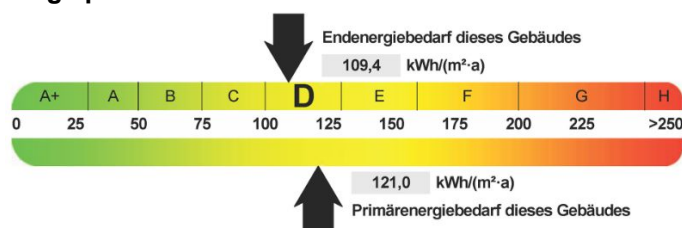

Im Zeitraum von 08/2026 bis 10/2026 erfolgt die Umstellung von einer Gasetagenheizung auf Nahwärme. Eine Anmietung ist ab dem 01.10.2026 möglich.

Wohnen mit Perspektive

Team Neuvermietung

Geschäftsstelle | Leibnizstr. 1a | 06118 Halle (Saale)

Telefon: (0345) 53 00 - 160

E-Mail: vermietung@frohe-zukunft.de

Weitere Angebote unter: www.frohe-zukunft.de. Dieses Angebot ist freibleibend. Eine Besichtigung ist nach vorheriger Absprache, auch am Sonntag, möglich. Irrtümer und Änderungen vorbehalten!

Kundenservice

Service-Telefon: (0345) 53 00 - 0

E-Mail: kundenservice@frohe-zukunft.de



Bad



Flur



Küche



Kinderzimmer



Wohnzimmer