

# Unser aktuelles Wohnangebot | Südstadt II




## Neukirchener Weg 9 | 06128 Halle (Saale)

**Wohnungs-Nr.** 0301.002.00020

Größe: 2 Raum Wohnung  
 Wohnfläche: ca. 41 m<sup>2</sup>  
 Etage: 2. Etage  
 Nettokaltmiete: 391,00 €  
 Betriebskosten: 70,00 €  
 Heizkosten: 54,00 €  
 Genossenschaftsanteile: 1.280,00 €


Zustand: renoviert  
 Waschmaschinenanschluss: Küche  
 Heizung: Fernwärme  
 Etagen: 5  
 Fahrstuhl: Ja  
 Bad: Dusche

### Grundriss:

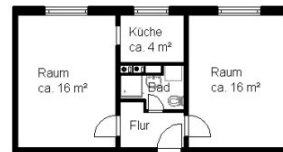

Maße am Bau können abweichen  
 Maßstab 1 : 100  
 G010301\_020\_00.acp

### Energiepass:

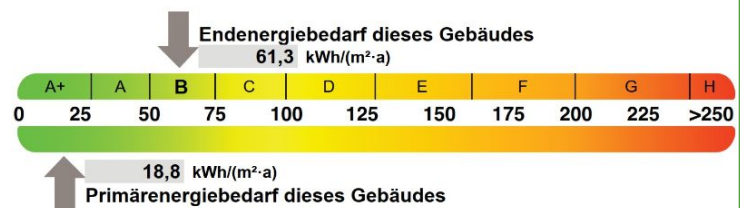

**Wohnen mit Perspektive**

### Team Neuvermietung

Geschäftsstelle | Leibnizstr. 1a | 06118 Halle (Saale)

Telefon: (0345) 53 00 - 160

E-Mail: [vermietung@frohe-zukunft.de](mailto:vermietung@frohe-zukunft.de)

Weitere Angebote unter: [www.frohe-zukunft.de](http://www.frohe-zukunft.de). Dieses Angebot ist freibleibend. Eine Besichtigung ist nach vorheriger Absprache, auch am Sonntag, möglich. Irrtümer und Änderungen vorbehalten!

### Kundenservice

Service-Telefon: (0345) 53 00 - 0

E-Mail: [kundenservice@frohe-zukunft.de](mailto:kundenservice@frohe-zukunft.de)



Neukirchner Weg 1 bis 11



Küche



Flur



Ansicht Straße



Laubengang