Unser aktuelles Wohnangebot | Südstadt II






Ufaer Str. 31 | 06128 Halle (Saale)

Wohnungs-Nr.	**0308.004.00038**
Größe:	3 Raum Wohnung
Wohnfläche:	ca. 60 m²
Etage:	4. Etage
Nettokaltmiete:	359,00 €
Betriebskosten:	113,00 €
Heizkosten:	96,00 €
Genossenschaftsanteile:	1.680,00 €
Zustand:	renoviert
Waschmaschinenanschluss:	Küche
Heizung:	Fernwärme
Etagen:	5
Balkon:	Ja
Bad:	Badewanne, Bad mit Fenster


Für diese Wohnung wird ein Nachnutzer gesucht.
Besichtigungen sind möglich.

Grundriss:

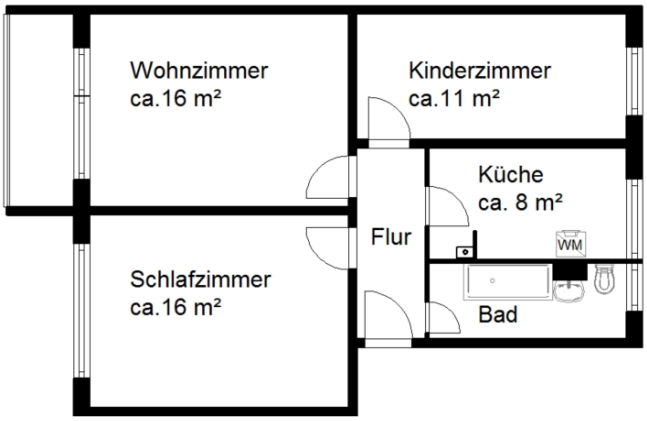

Maße am Bau können abweichen
Maßstab 1 : 100

Energiepass:

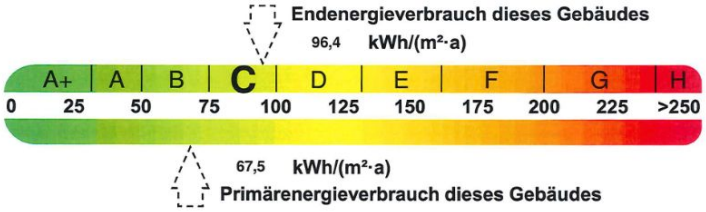

Wohnen mit Perspektive

Team Neuvermietung
Geschäftsstelle | Leibnizstr. 1a | 06118 Halle (Saale)

Telefon: (0345) 53 00 - 160
E-Mail: vermietung@frohe-zukunft.de

Kundenservice

Service-Telefon: (0345) 53 00 - 0
E-Mail: kundenservice@frohe-zukunft.de

Weitere Angebote unter: **www.frohe-zukunft.de**. Dieses Angebot ist freibleibend. Eine Besichtigung ist nach vorheriger Absprache, auch am Sonntag, möglich. Irrtümer und Änderungen vorbehalten!


Ansicht hinten


Schlafzimmer


Kinderzimmer


Flur


Badezimmer


Ansicht hinten


Ansicht hinten


Ansicht vorn

Leibnizstraße 1a - 06118 Halle (Saale)
Tel. (0345) 53 00 0
Fax (0345) 53 00 152

www.frohe-zukunft.de
AG Stendal GnR 3086
USt-IdNr. DE139656891

Aareal Bank AG
IBAN: DE17 5501 0400 0000 1910 67
BIC: AARBDE5WDOM

Vorstand:
Matthias Kirchner
Dr. Thomas Schlegel
Aufsichtsratvorsitzender:
Jörg Schulze