Unser aktuelles Wohnangebot | Heide-Nord






Weidenkätzchenweg 8 | 06120 Halle (Saale)

Wohnungs-Nr.	**1009.002.00015**
Größe:	3 Raum Wohnung
Wohnfläche:	ca. 69 m²
Etage:	3. Etage
Nettokaltmiete:	344,00 €
Betriebskosten:	130,00 €
Heizkosten:	110,00 €
Genossenschaftsanteile:	1.920,00 €
Zustand:	renoviert
Waschmaschinenanschluss:	Bad
Heizung:	Fernwärme
Etagen:	5
Balkon:	Ja
Bad:	Badewanne


Energetische Komplexsanierung im Jahr 2027/2028 vorgesehen. Fassade, Fenster, Strangsanierung, Balkonerneuerung, teilweise Aufzugseinbau

Grundriss:

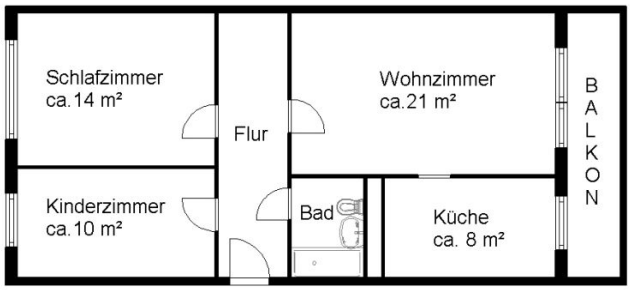

Maße am Bau können abweichen
Maßstab 1 : 100
G011009_015_00.acp

Energiepass:

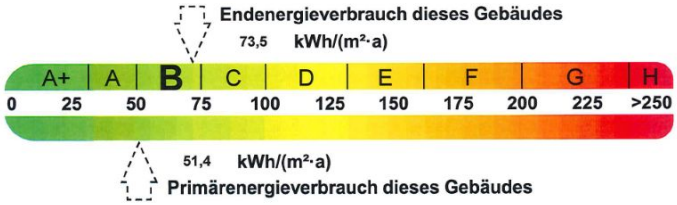

Wohnen mit Perspektive

Team Neuvermietung
Geschäftsstelle | Leibnizstr. 1a | 06118 Halle (Saale)

Telefon: (0345) 53 00 - 160
E-Mail: vermietung@frohe-zukunft.de

Kundenservice

Service-Telefon: (0345) 53 00 - 0
E-Mail: kundenservice@frohe-zukunft.de

Weitere Angebote unter: **www.frohe-zukunft.de**. Dieses Angebot ist freibleibend. Eine Besichtigung ist nach vorheriger Absprache, auch am Sonntag, möglich. Irrtümer und Änderungen vorbehalten!



Ansicht hinten



Kinderzimmer



Flur



Bsp. Bad



Ansicht hinten



Giebel



Ansicht vorn

Leibnizstraße 1a - 06118 Halle (Saale)
Tel. (0345) 53 00 0
Fax (0345) 53 00 152

www.frohe-zukunft.de
AG Stendal GnR 3086
USt-IdNr. DE139656891

Aareal Bank AG
IBAN: DE17 5501 0400 0000 1910 67
BIC: AARBDE5WDOM

Vorstand:
Matthias Kirchner
Dr. Thomas Schlegel
Aufsichtsratvorsitzender:
Jörg Schulze