Unser aktuelles Wohnangebot | Heide-Nord

Grashalmstr. 21 | 06120 Halle (Saale)

Wohnungs-Nr.	**1005.004.00043**
Größe:	3 Raum Wohnung
Wohnfläche:	ca. 69 m²
Etage:	1. Etage
Nettokaltmiete:	344,00 €
Betriebskosten:	117,00 €
Heizkosten:	89,00 €
Genossenschaftsanteile:	1.920,00 €
Zustand:	renoviert
Heizung:	Fernwärme
Etagen:	6
Balkon:	Ja
Bad:	Dusche

Grundriss:

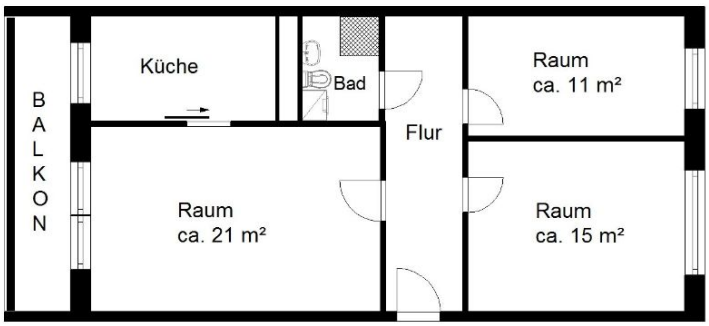

Maße am Bau können abweichen
Maßstab 1 : 100

Energiepass:

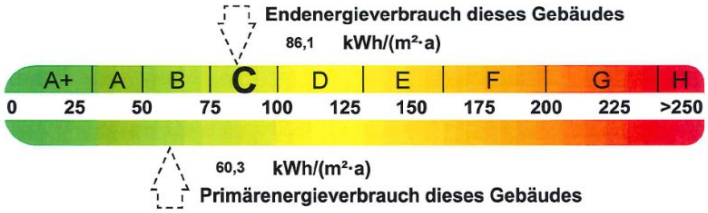

Wohnen mit Perspektive

Team Neuvermietung
Geschäftsstelle | Leibnizstr. 1a | 06118 Halle (Saale)

Telefon: (0345) 53 00 - 160
E-Mail: vermietung@frohe-zukunft.de

Kundenservice

Service-Telefon: (0345) 53 00 - 0
E-Mail: kundenservice@frohe-zukunft.de

Weitere Angebote unter: **www.frohe-zukunft.de**. Dieses Angebot ist freibleibend. Eine Besichtigung ist nach vorheriger Absprache, auch am Sonntag, möglich. Irrtümer und Änderungen vorbehalten!

Wohnzimmer

Wohnzimmer

Balkon

Schlafzimmer

Kinderzimmer

Bad

Flur

Küche

Leibnizstraße 1a - 06118 Halle (Saale)
Tel. (0345) 53 00 0
Fax (0345) 53 00 152

www.frohe-zukunft.de
AG Stendal GnR 3086
USt-IdNr. DE139656891

Aareal Bank AG
IBAN: DE17 5501 0400 0000 1910 67
BIC: AARBDE5WDOM

Vorstand:
Matthias Kirchner
Dr. Thomas Schlegel
Aufsichtsratvorsitzender:
Jörg Schulze