Unser aktuelles Wohnangebot | Zentrum / Stadtmitte






Voßstr. 11 | 06110 Halle (Saale)

Wohnungs-Nr.	**0504.001.00005**
Größe:	4 Raum Wohnung
Wohnfläche:	ca. 75 m²
Etage:	2. Etage
Nettokaltmiete:	636,00 €
Betriebskosten:	142,00 €
Heizkosten:	120,00 €
Genossenschaftsanteile:	2.080,00 €
Zustand:	renoviert
Waschmaschinenanschluss:	Bad
Heizung:	Fernwärme
Etagen:	11
Balkon:	Ja
Fahrstuhl:	Ja
Bad:	Badewanne


Diese Wohnung befindet sich in der Herrichtung und kann zum 01.03.2027 angemietet werden.

Grundriss:

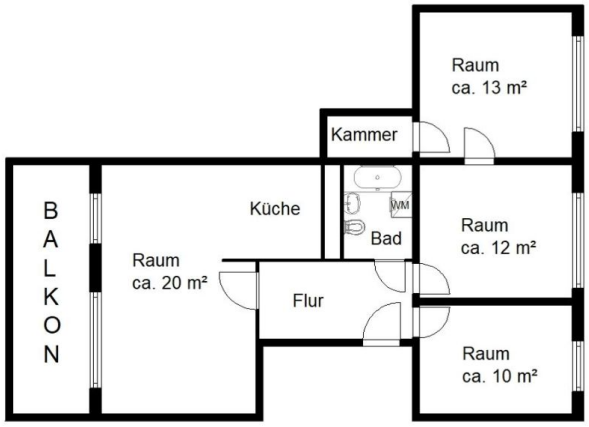

Maße am Bau können abweichen
Maßstab 1 : 100

Energiepass:

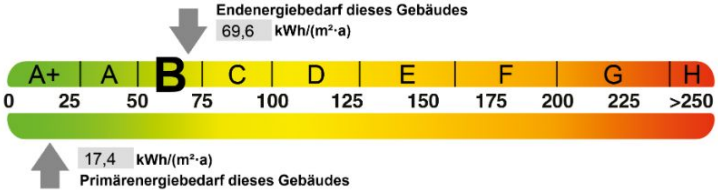

Wohnen mit Perspektive

Team Neuvermietung
Geschäftsstelle | Leibnizstr. 1a | 06118 Halle (Saale)

Telefon: (0345) 53 00 - 160
E-Mail: vermietung@frohe-zukunft.de

Kundenservice

Service-Telefon: (0345) 53 00 - 0
E-Mail: kundenservice@frohe-zukunft.de

Weitere Angebote unter: **www.frohe-zukunft.de**. Dieses Angebot ist freibleibend. Eine Besichtigung ist nach vorheriger Absprache, auch am Sonntag, möglich. Irrtümer und Änderungen vorbehalten!





Bsp. Balkon







Treppenhaus

