# Unser aktuelles Wohnangebot | Heide-Nord






## Fischerstecherstr. 11 | 06120 Halle (Saale)

| | |
|---|---|
| **Wohnungs-Nr.** | **0906.007.00080** |
| Größe: | 3 Raum Wohnung |
| Wohnfläche: | ca. 56 m² |
| Etage: | 4. Etage |
| Nettokaltmiete: | 338,00 € |
| Betriebskosten: | 107,00 € |
| Heizkosten: | 90,00 € |
| Genossenschaftsanteile: | 1.680,00 € |
| Zustand: | renoviert |
| Heizung: | Fernwärme |
| Etagen: | 5 |
| Balkon: | Ja |
| Bad: | Badewanne |


**Grundriss:**

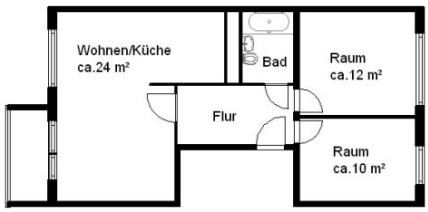


Maße am Bau können abweichen
Maßstab 1: 100
G010906_080_00.acp

Für diese Wohnung wird ein Nachnutzer gesucht. Besichtigungen sind möglich. Übernahme Einbauküche von Privat möglich.

**Energiepass:**

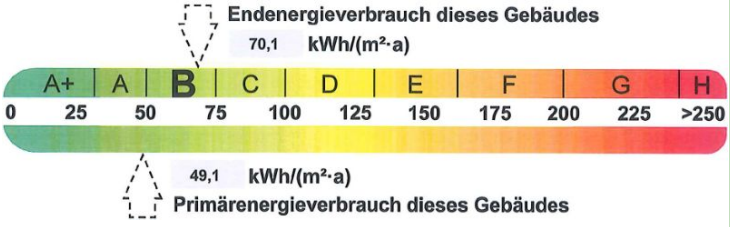


**Wohnen mit Perspektive**

**Team Neuvermietung**
Geschäftsstelle | Leibnizstr. 1a | 06118 Halle (Saale)

**Telefon: (0345) 53 00 - 160**
**E-Mail: vermietung@frohe-zukunft.de**

**Kundenservice**

**Service-Telefon: (0345) 53 00 - 0**
**E-Mail: kundenservice@frohe-zukunft.de**

Weitere Angebote unter: **www.frohe-zukunft.de**. Dieses Angebot ist freibleibend. Eine Besichtigung ist nach vorheriger Absprache, auch am Sonntag, möglich. Irrtümer und Änderungen vorbehalten!



Hinteransicht



Wohnzimmer



Schlafzimmer




Kinderzimmer



Balkon



Bad

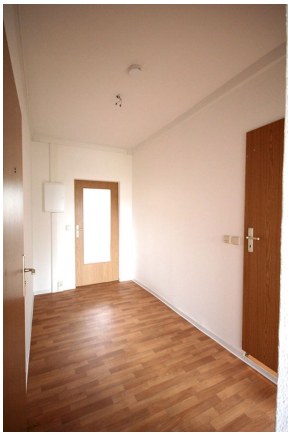

Flur



Küche

Leibnizstraße 1a - 06118 Halle (Saale)
Tel. (0345) 53 00 0
Fax (0345) 53 00 152

www.frohe-zukunft.de
AG Stendal GnR 3086
USt-IdNr. DE139656891

Aareal Bank AG
IBAN: DE17 5501 0400 0000 1910 67
BIC: AARBDE5WDOM

Vorstand:
Matthias Kirchner
Dr. Thomas Schlegel
Aufsichtsratvorsitzender:
Jörg Schulze