Unser aktuelles Wohnangebot | Südstadt II

Ufaer Str. 5 | 06128 Halle (Saale)

Wohnungs-Nr.	**0303.001.00003**
Größe:	4 Raum Wohnung
Wohnfläche:	ca. 71 m²
Etage:	2. Etage
Nettokaltmiete:	424,00 €
Betriebskosten:	134,00 €
Heizkosten:	113,00 €
Genossenschaftsanteile:	2.080,00 €
Zustand:	renoviert
Waschmaschinenanschluss:	Küche
Heizung:	Fernwärme
Etagen:	5
Balkon:	Ja
Bad:	Badewanne, Bad mit Fenster

Nachnutzer gesucht! Besichtigungen sind möglich.
Anmietung ab 01.12.2026 möglich.

Grundriss:

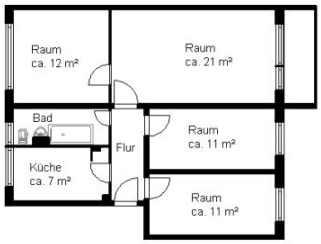

Maße am Bau können abweichen.
Maßstab 1 : 100
G010303_003_00.acp

Energiepass:

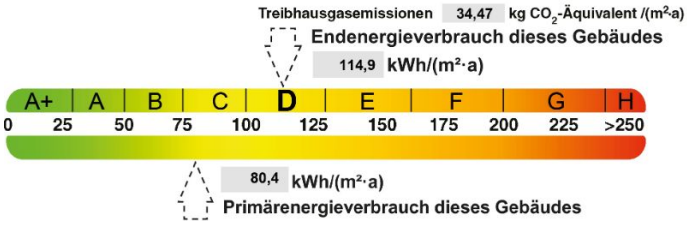

Wohnen mit Perspektive

Team Neuvermietung
Geschäftsstelle | Leibnizstr. 1a | 06118 Halle (Saale)

Telefon: (0345) 53 00 - 160
E-Mail: vermietung@frohe-zukunft.de

Kundenservice

Service-Telefon: (0345) 53 00 - 0
E-Mail: kundenservice@frohe-zukunft.de

Weitere Angebote unter: **www.frohe-zukunft.de**. Dieses Angebot ist freibleibend. Eine Besichtigung ist nach vorheriger Absprache, auch am Sonntag, möglich. Irrtümer und Änderungen vorbehalten!

Ansicht vorn

Ansicht hinten

Ansicht hinten

Ansicht hinten

Umfeld

Ansicht vorn

Ansicht vorn

Leibnizstraße 1a - 06118 Halle (Saale)
Tel. (0345) 53 00 0
Fax (0345) 53 00 152

www.frohe-zukunft.de
AG Stendal GnR 3086
USt-IdNr. DE139656891

Aareal Bank AG
IBAN: DE17 5501 0400 0000 1910 67
BIC: AARBDE5WDOM

Vorstand:
Matthias Kirchner
Dr. Thomas Schlegel
Aufsichtsratvorsitzender:
Jörg Schulze