Unser aktuelles Wohnangebot | Silberhöhe






Dresdener Str. 9 | 06132 Halle (Saale)

Wohnungs-Nr.	**0123.006.00053**
Größe:	3 Raum Wohnung
Wohnfläche:	ca. 56 m²
Etage:	2. Etage
Nettokaltmiete:	385,00 €
Betriebskosten:	107,00 €
Heizkosten:	90,00 €
Genossenschaftsanteile:	1.680,00 €
Zustand:	renoviert
Waschmaschinenanschluss:	Bad
Heizung:	Fernwärme
Etagen:	5
Balkon:	Ja
Bad:	Dusche


Die Wohnung befindet sich in der Herrichtung und kann ab 01.03.2027 angemietet werden.

Grundriss:

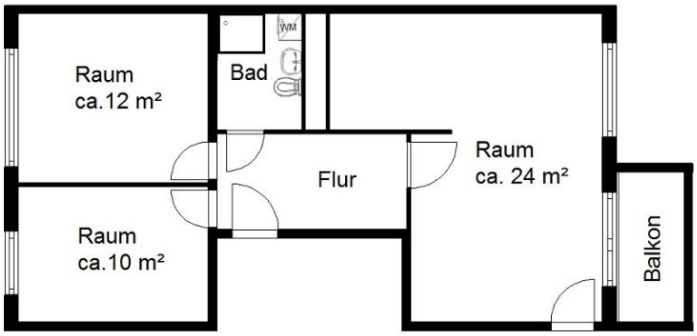

Maße am Bau können abweichen
Maßstab 1 : 100

Energiepass:

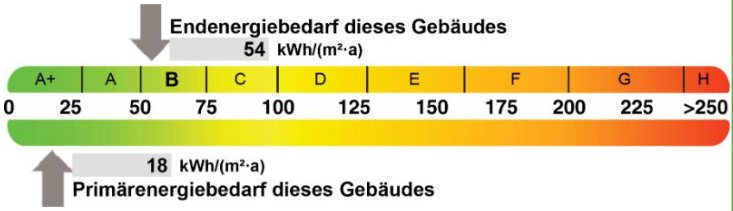

Wohnen mit Perspektive

Team Neuvermietung
Geschäftsstelle | Leibnizstr. 1a | 06118 Halle (Saale)

Telefon: (0345) 53 00 - 160
E-Mail: vermietung@frohe-zukunft.de

Kundenservice

Service-Telefon: (0345) 53 00 - 0
E-Mail: kundenservice@frohe-zukunft.de

Weitere Angebote unter: **www.frohe-zukunft.de**. Dieses Angebot ist freibleibend. Eine Besichtigung ist nach vorheriger Absprache, auch am Sonntag, möglich. Irrtümer und Änderungen vorbehalten!



Ansicht vorn



Ansicht vorn



Ansicht vorn



Ansicht hinten



Eingangsbereich



Bsp. Treppenhaus/Infotafel



Ansicht vorn



Ansicht hinten

Leibnizstraße 1a - 06118 Halle (Saale)
Tel. (0345) 53 00 0
Fax (0345) 53 00 152

www.frohe-zukunft.de
AG Stendal GnR 3086
USt-IdNr. DE139656891

Aareal Bank AG
IBAN: DE17 5501 0400 0000 1910 67
BIC: AARBDE5WDOM

Vorstand:
Matthias Kirchner
Dr. Thomas Schlegel
Aufsichtsratvorsitzender:
Jörg Schulze