Unser aktuelles Wohnangebot | Südstadt II






Straße der Befreiung 12 | 06128 Halle (Saale)

Wohnungs-Nr.	**0318.002.00013**
Größe:	3 Raum Wohnung
Wohnfläche:	ca. 60 m²
Etage:	2. Etage
Nettokaltmiete:	359,00 €
Betriebskosten:	113,00 €
Heizkosten:	96,00 €
Genossenschaftsanteile:	1.680,00 €
Zustand:	renoviert
Waschmaschinenanschluss:	Bad
Heizung:	Fernwärme
Etagen:	5
Balkon:	Ja
Bad:	Dusche, Bad mit Fenster


Diese Wohnung befindet sich in der Herrichtung und kann zum 01.03.2027 angemietet werden.

Grundriss:

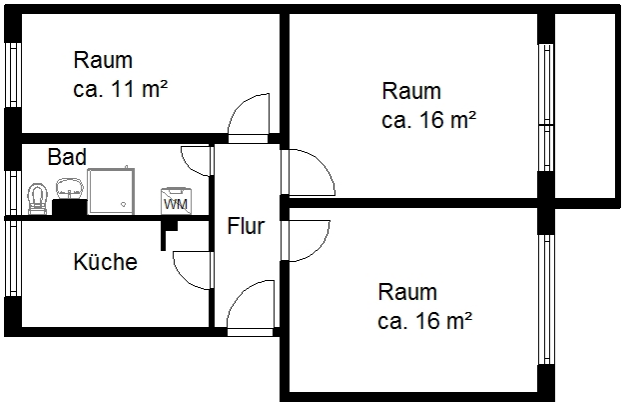

Maße am Bau können abweichen
Maßstab 1 : 100

Energiepass:

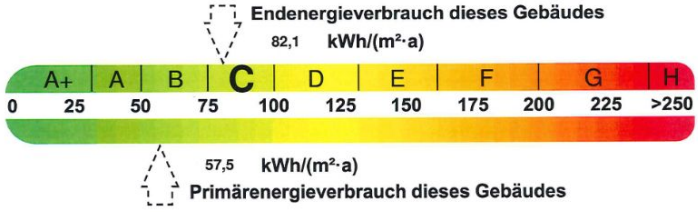

Wohnen mit Perspektive

Team Neuvermietung
Geschäftsstelle | Leibnizstr. 1a | 06118 Halle (Saale)

Telefon: (0345) 53 00 - 160
E-Mail: vermietung@frohe-zukunft.de

Kundenservice

Service-Telefon: (0345) 53 00 - 0
E-Mail: kundenservice@frohe-zukunft.de

Weitere Angebote unter: **www.frohe-zukunft.de**. Dieses Angebot ist freibleibend. Eine Besichtigung ist nach vorheriger Absprache, auch am Sonntag, möglich. Irrtümer und Änderungen vorbehalten!



Rückseite



Straßenansicht



Eingangsbereich



Eingangsbereich



Rückseite